
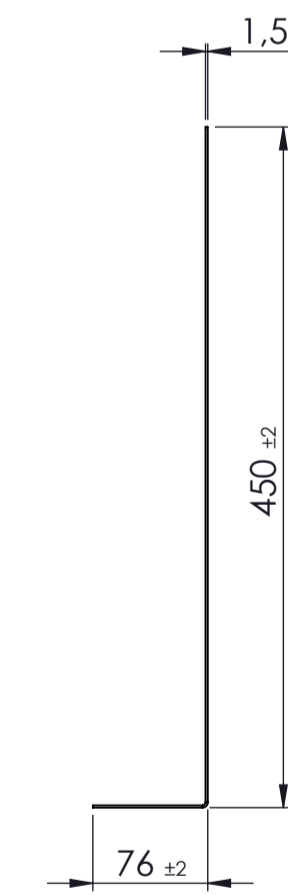
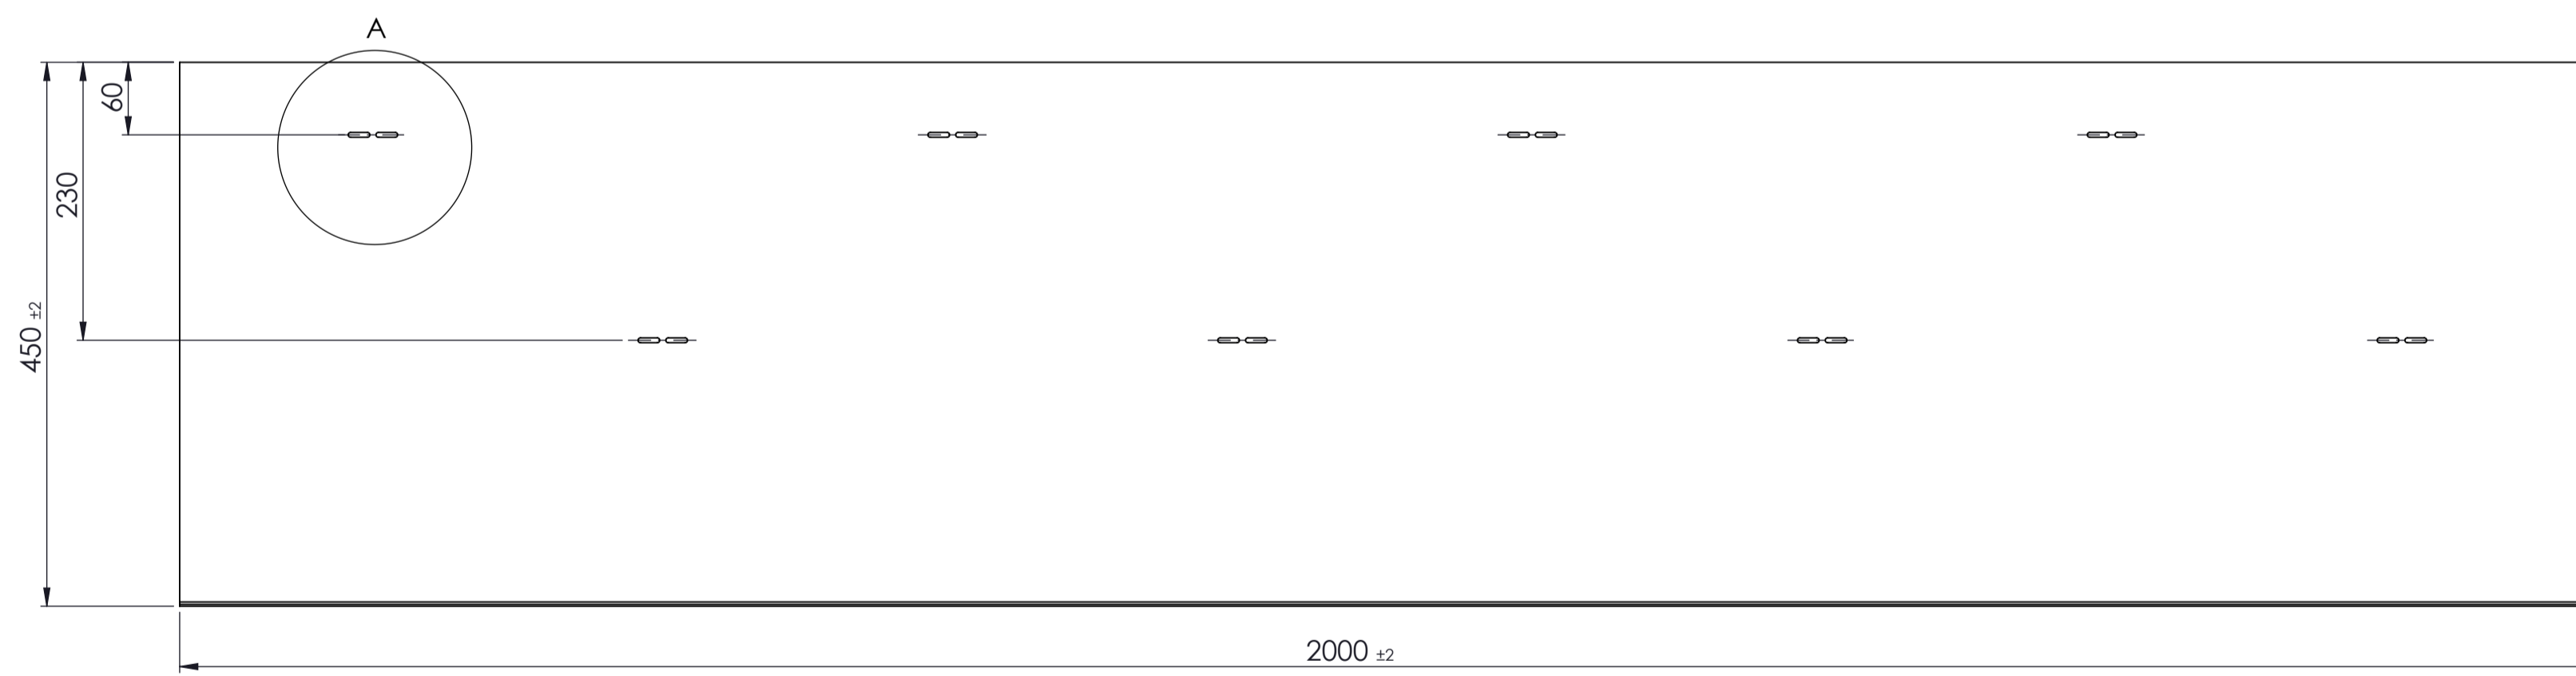


DETAIL A

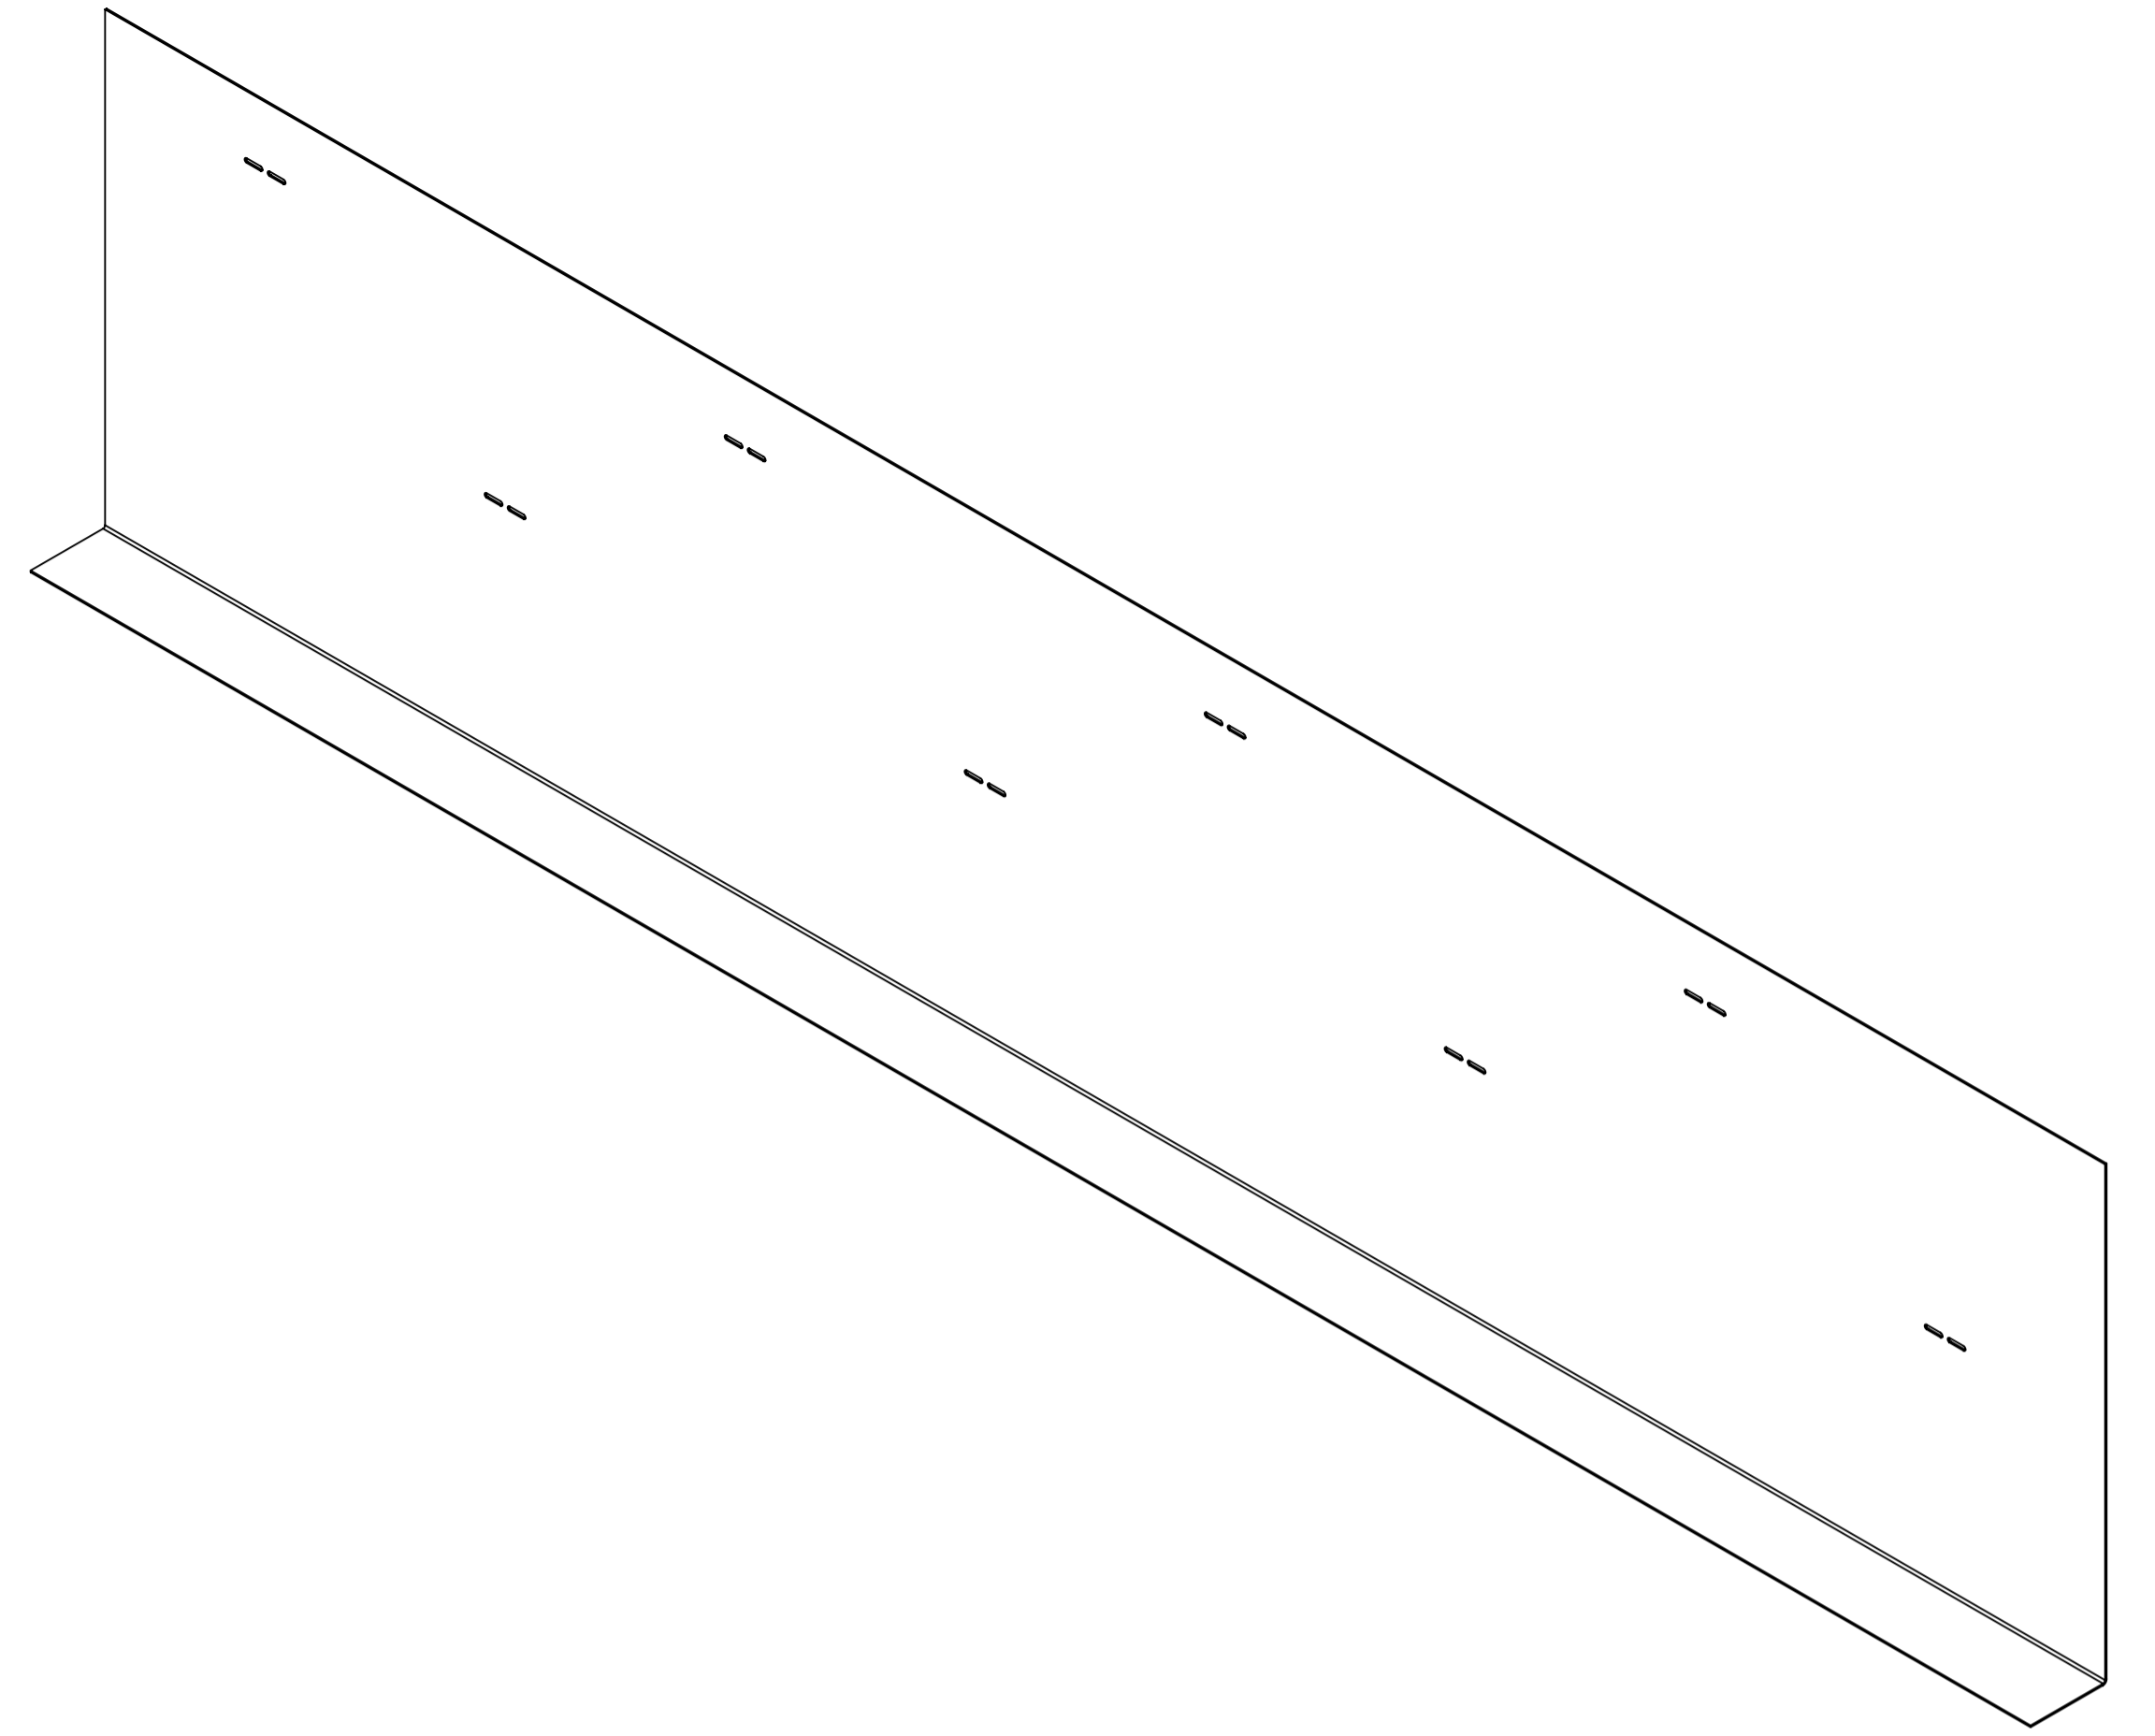

PRODUKTIE TEKENING	Opmerking:				
	Art.nr.:				
	Grondstof:				
	Stempel:				
	 <b>GEBR. BODEGRAVEN BV</b> verbindingen voor de bouw		Materiaal: DX51		
			Werkst.nr.:		
	Accoord:	Get.: RdK	 Getekend volgens NEN-norm	Oppervlakte: Sendzimir Verzinkt-1	
	Datum:	Datum: 18-3-21		Klimaatklasse: 1	
		Versie:	Eenheid: mm		
		Schaal: 1:5 / 1:1	Art.omschrijving: Metalen randkist 90° vlak		
	Tek.nr.: 113450	Atoomweg 2 tel: 0172 52 01 10 info@gb.nl www.gb.nl			